


**WETTBEWERB
ST. PETRUS + PAULUS IN NAGOLD
KATHOLISCHES GEMEINDEHAUS**

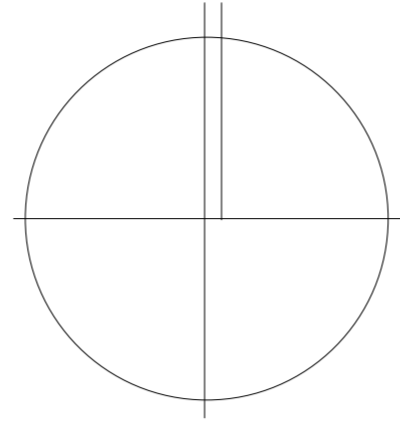


Lageplan

M 1:500



- Gemeindehaus als baulicher Abschluß des Kirchenbezirkes
- Einfacher Baukörper in reduzierter Formensprache als Antwort auf historische Bebauung
- Ausnutzung des vorhandenen Geländes ermöglicht räumlich getrennten Jugendbereich im OG Ebene Pfarrhaus mit interner Verbindung zum Saalbereich
- Bildung von Kirchplatz und Vorplatz bzw. Garten/Parkierung
- Tor als Verbindung zwischen Kirchplatz und Vorplatz bzw. Parkierung
- Vermittlung zwischen geistlichem und weltlichem Bereich
- Eindeutige Wegführung zum Kirchenportal
- Eigene Freifläche für Jugendbereich durch Anordnung im OG in räumlicher Verbindung zum Kirchplatz
- Behindertengerechter, gleichwertiger Zugang über Parkierungsfläche



Städtebau und Platzbildung

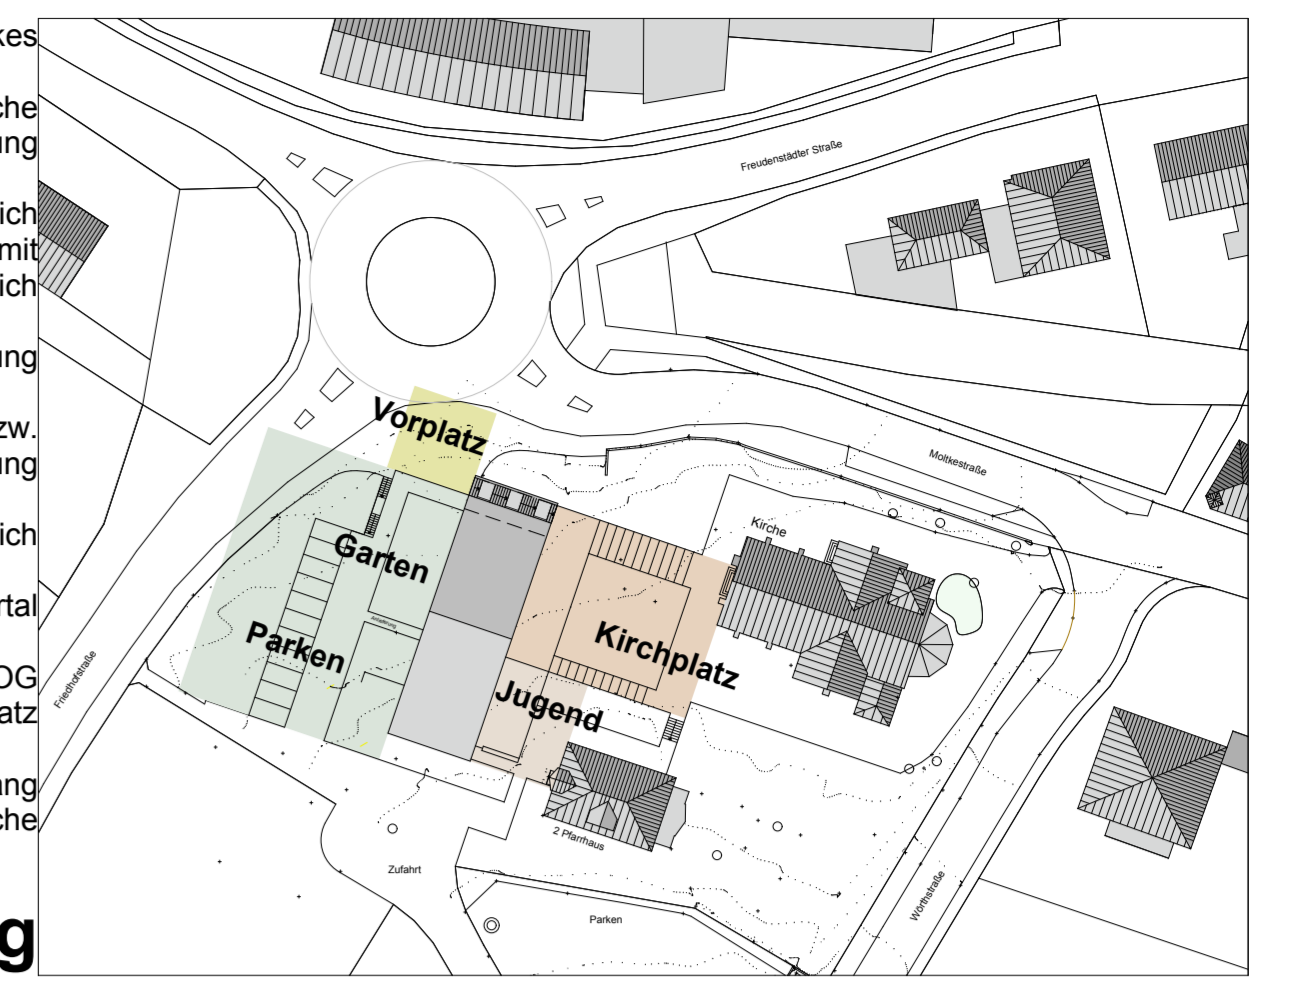

- Kirchplatz als Mittelpunkt des Kirchenbezirkes
- Platz für Ruhe und Aktivität
- Alle Hauptzugänge und Hauptwege umschliessen eine mittlere Zone für Ruhe und Aufenthalt
- Trennung von ankommendem Fußgänger- und PKW- bzw. Anlieferungsverkehr

Zugangssituationen

- Saal mit durchgängiger Verbindung zu Kirchplatz und Garten, vermittelnd zwischen geistlichem und weltlichem Bereich mit der Möglichkeit der Einbeziehung beider Welten
- Foyer zum Kirchplatz geöffnet
- Sitzungsraum mit direktem Bezug zum Garten
- Jugendbereich mit eigener Freifläche und eigenem Zugang im OG

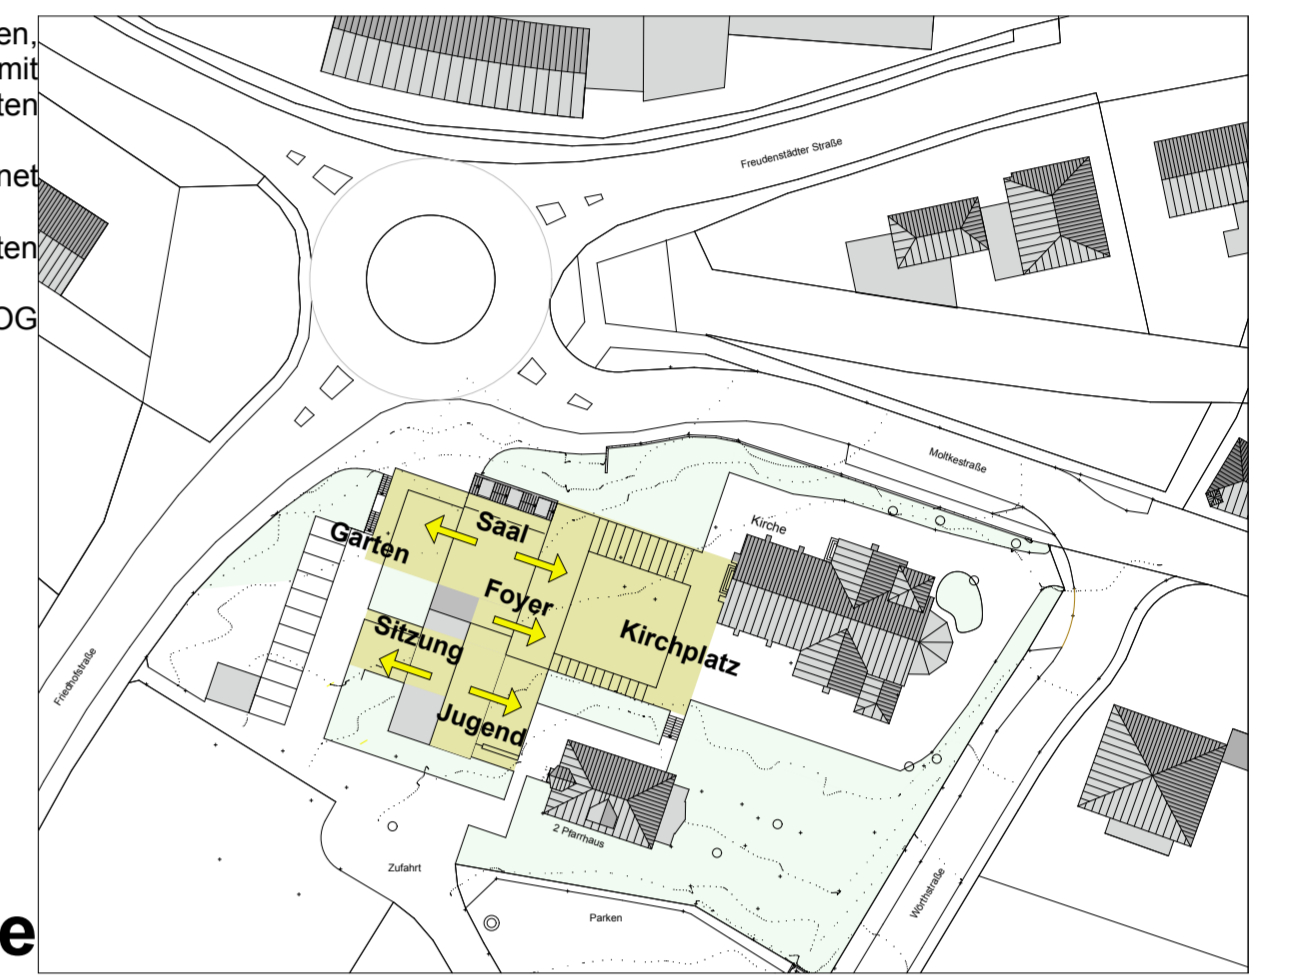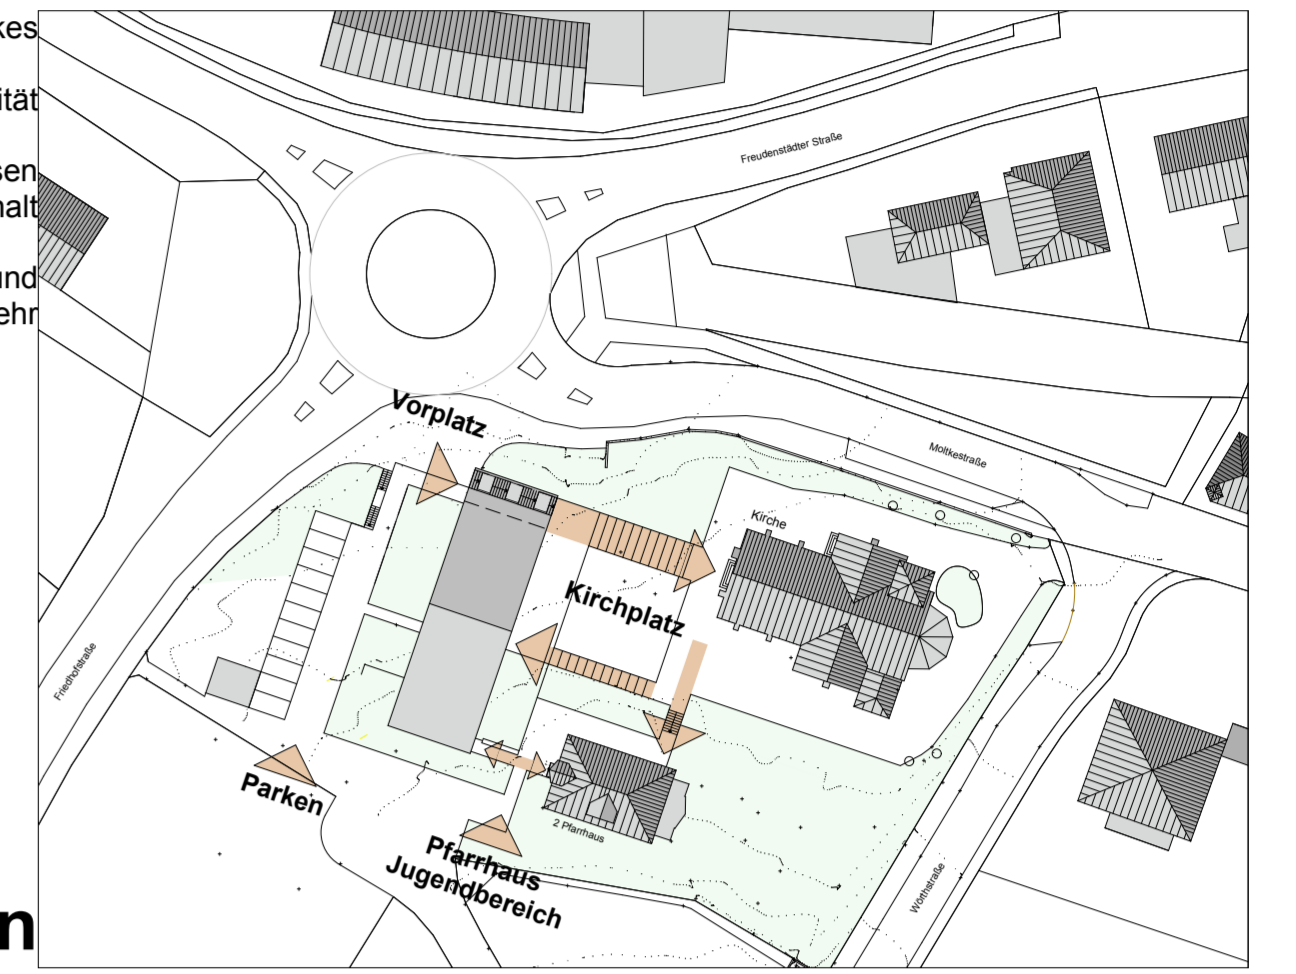

Transparenz und Bezüge

Grundriss Erdgeschoss

M 1:200



292

61

295/6

63

ehemal. Gebäud. keine Fläche eintritt

Vorplatz

403.40

406.40

408.0

406.40

407.80

407.0

408.0

407.0

408.0

410.24

410.0

411.0

410.0

411.0

Ansicht von Westen




Ansicht von Norden

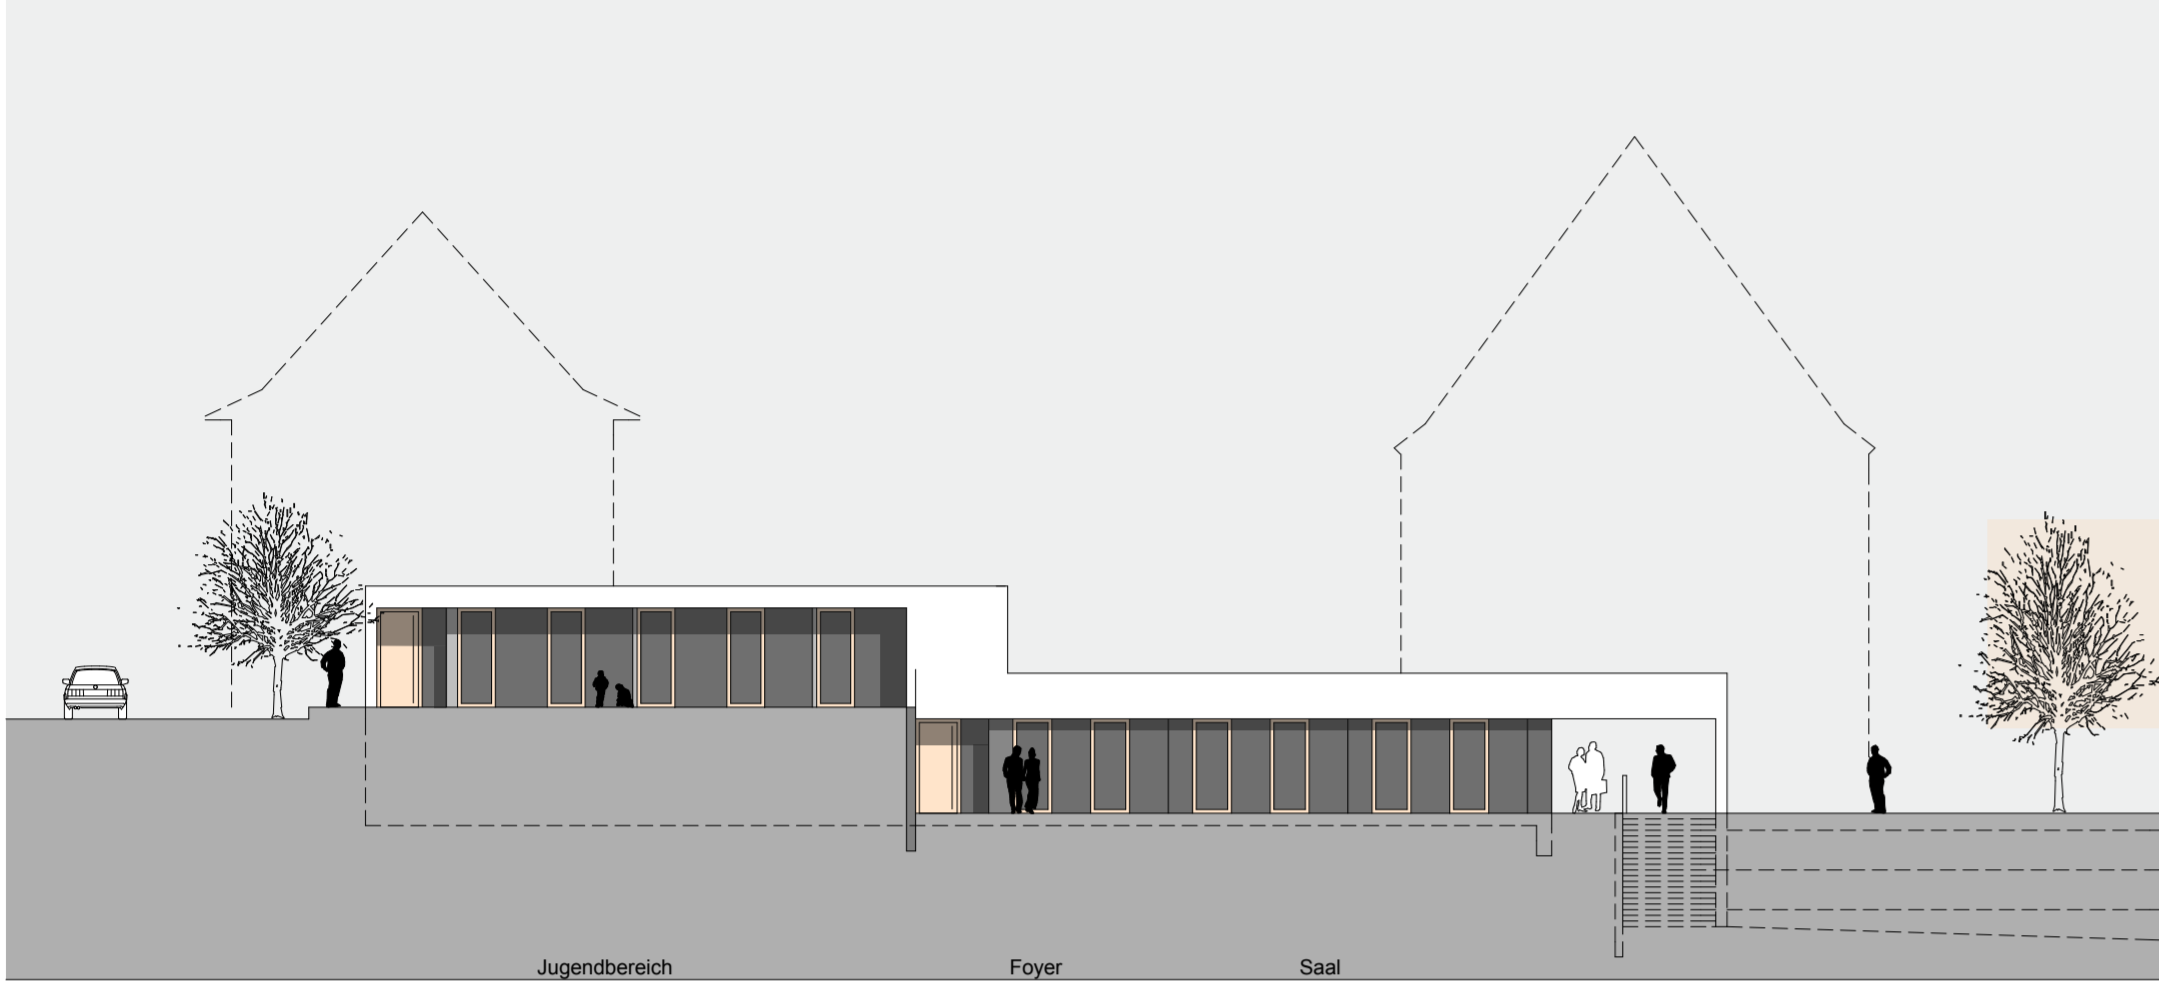


Ansicht von Osten

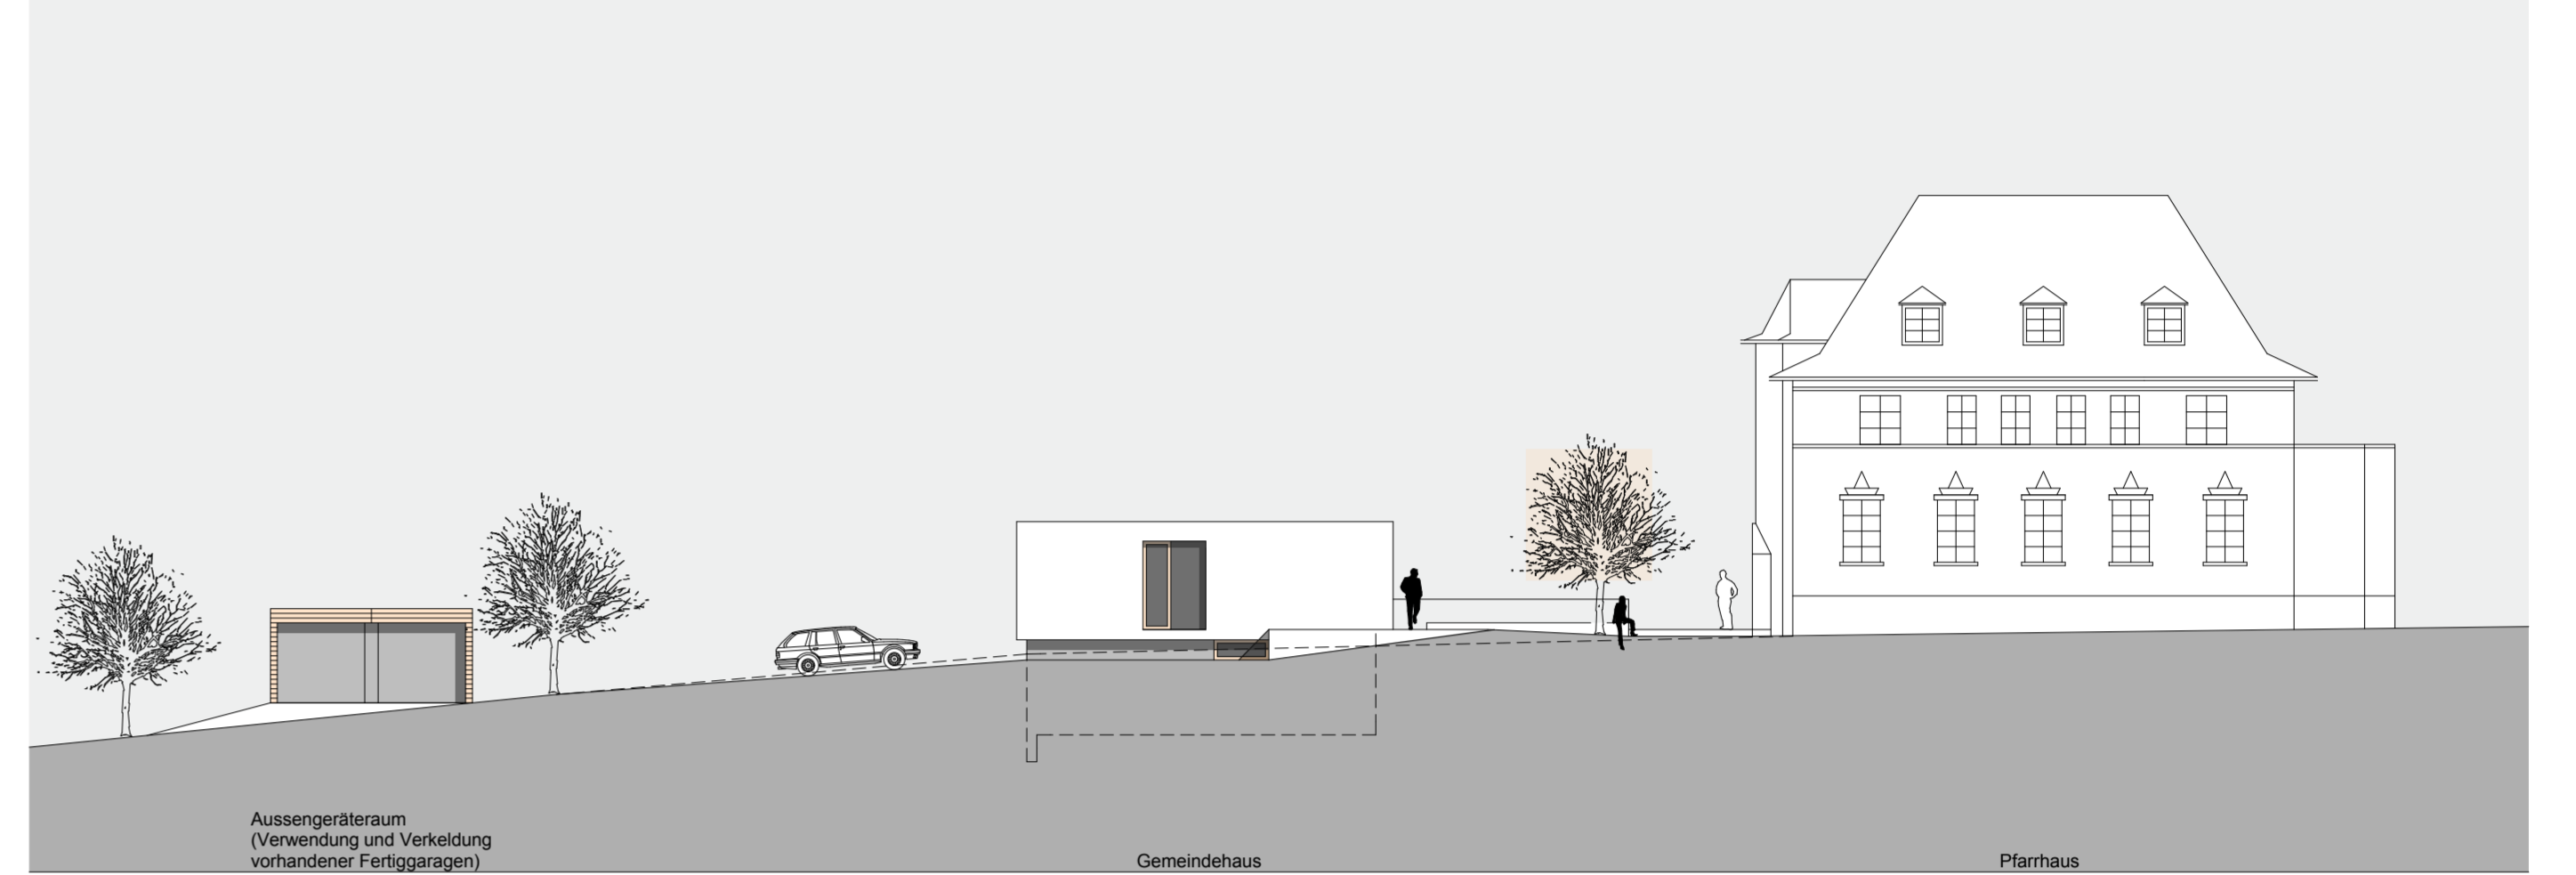


Ansicht von Süden

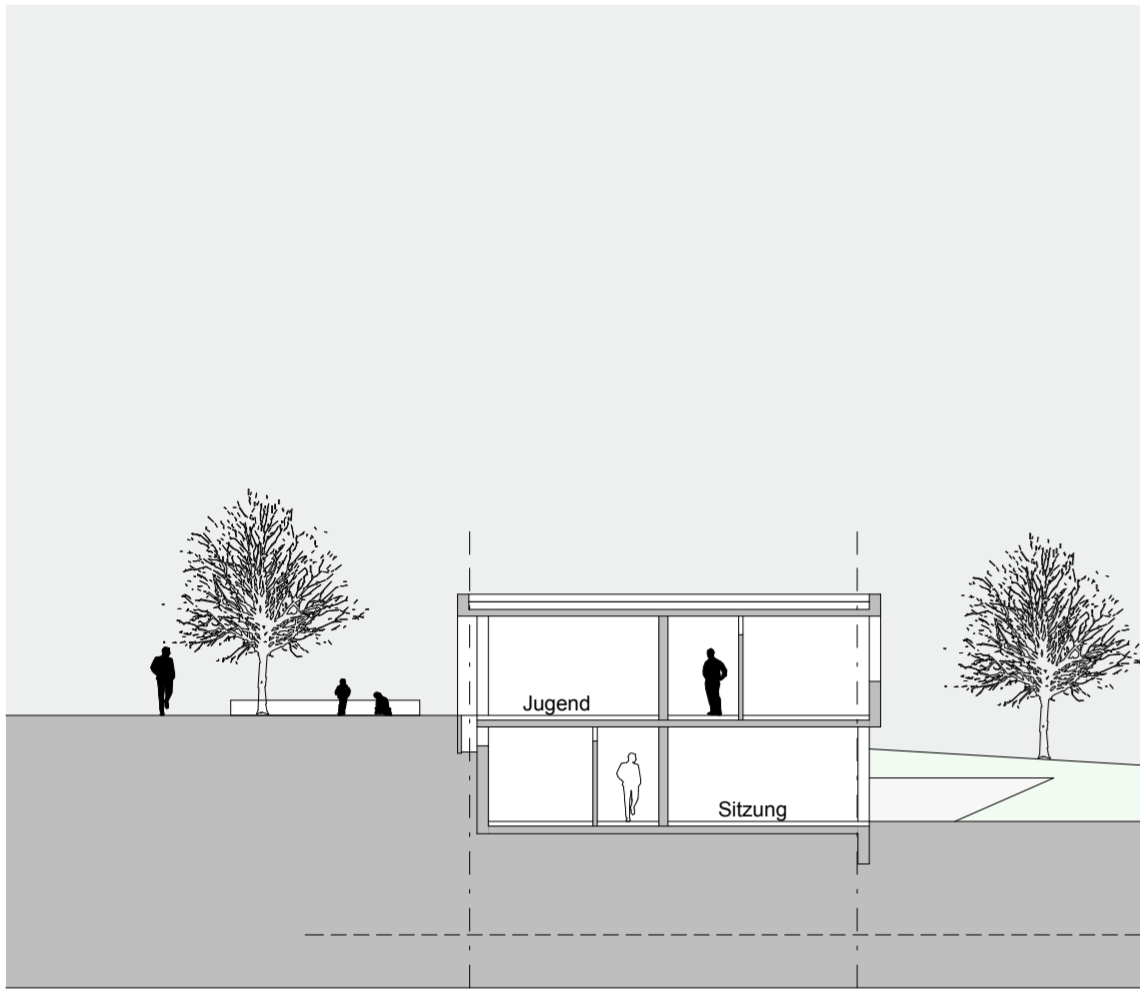

Schnitt 2-2

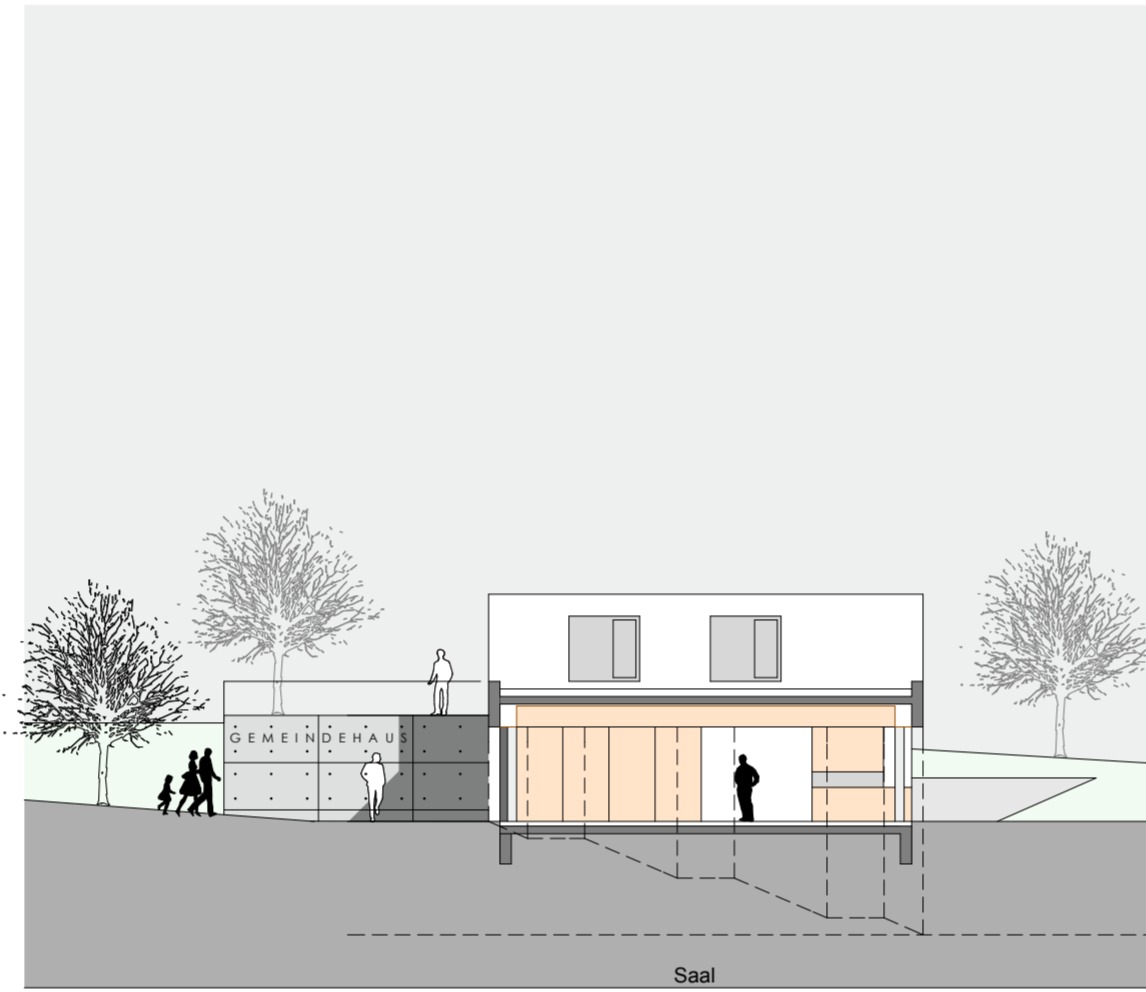

Schnitt 1-1

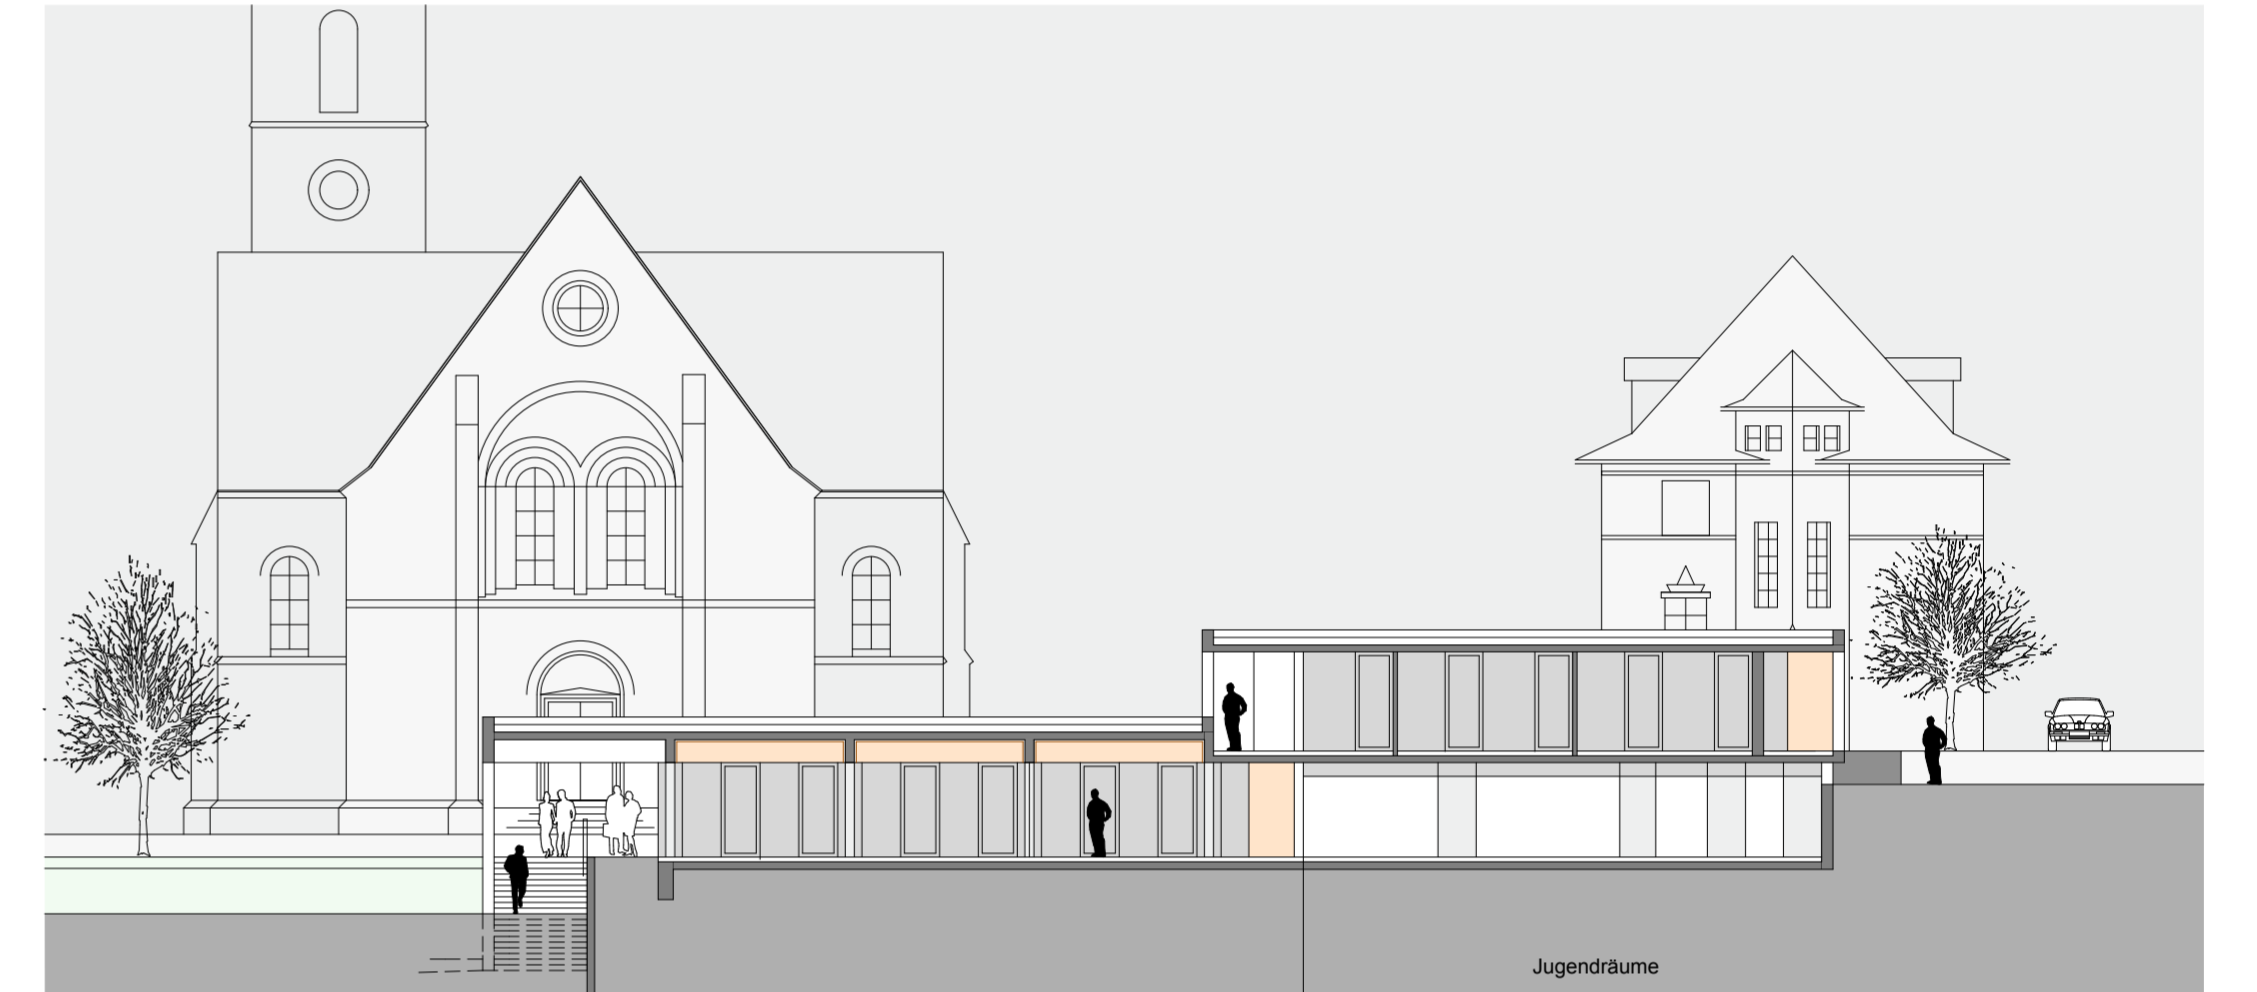

Schnitt 3-3

Grundriss Obergeschoss

M 1:200

